

STAROSTWO POWIATOWE
ul. Jana Kilińskiego 12b
59-300 Lubin

Lubin, dnia 21 maja 2025 r.

DIT.7021.3.6.2025

**Sz. P. Mariusz Toporowski
Sz. P. Wojciech Ziętek
Radni Rady Gminy Lubin
ul. Księcia Ludwika I nr 3
59-300 Lubin**

Dotyczy pisma nr: OS/01/2025 z dnia 7 kwietnia 2025 r.

W odpowiedzi na pismo OS/01/2025 z dnia 7 kwietnia 2025 r. w sprawie zmiany lokalizacji przystanku komunikacyjnego „Osiek, ul. Św. Katarzyny 05” znajdującego się przy drodze powiatowej nr 1229D w miejscowości Osiek informuję, iż po przeprowadzeniu wizji lokalnej w terenie przy drodze powiatowej nr 1229D wniosek został rozpatrzony pozytywnie.

W związku z powyższym nowa lokalizacja przystanku zostanie uwzględniona w projekcie uchwały Rady Powiatu Lubińskiego w sprawie określenia przystanków komunikacyjnych, udostępnionych dla operatorów i przewoźników na terenie powiatu lubińskiego, których właścicielem lub zarządzającym jest Powiat Lubiński oraz warunków i zasad korzystania z tych przystanków. Procedowanie ww. uchwały przewidziane jest na przełom III i IV kwartału bieżącego roku.

Podpisano elektronicznie
Z up. ZARZĄDU POWIATU
Magdalena Pieńko
Dyrektor Departamentu
Infrastruktury i Transportu

Załącznik:

1. mapa ze wskazaniem lokalizacji przystanku komunikacyjnego

Otrzymują:


1. adresat
2. DIT a/a



Signed by /
Podpisano przez:

Magdalena Emilia
Pieńko

Date / Data:
2025-05-21 14:49

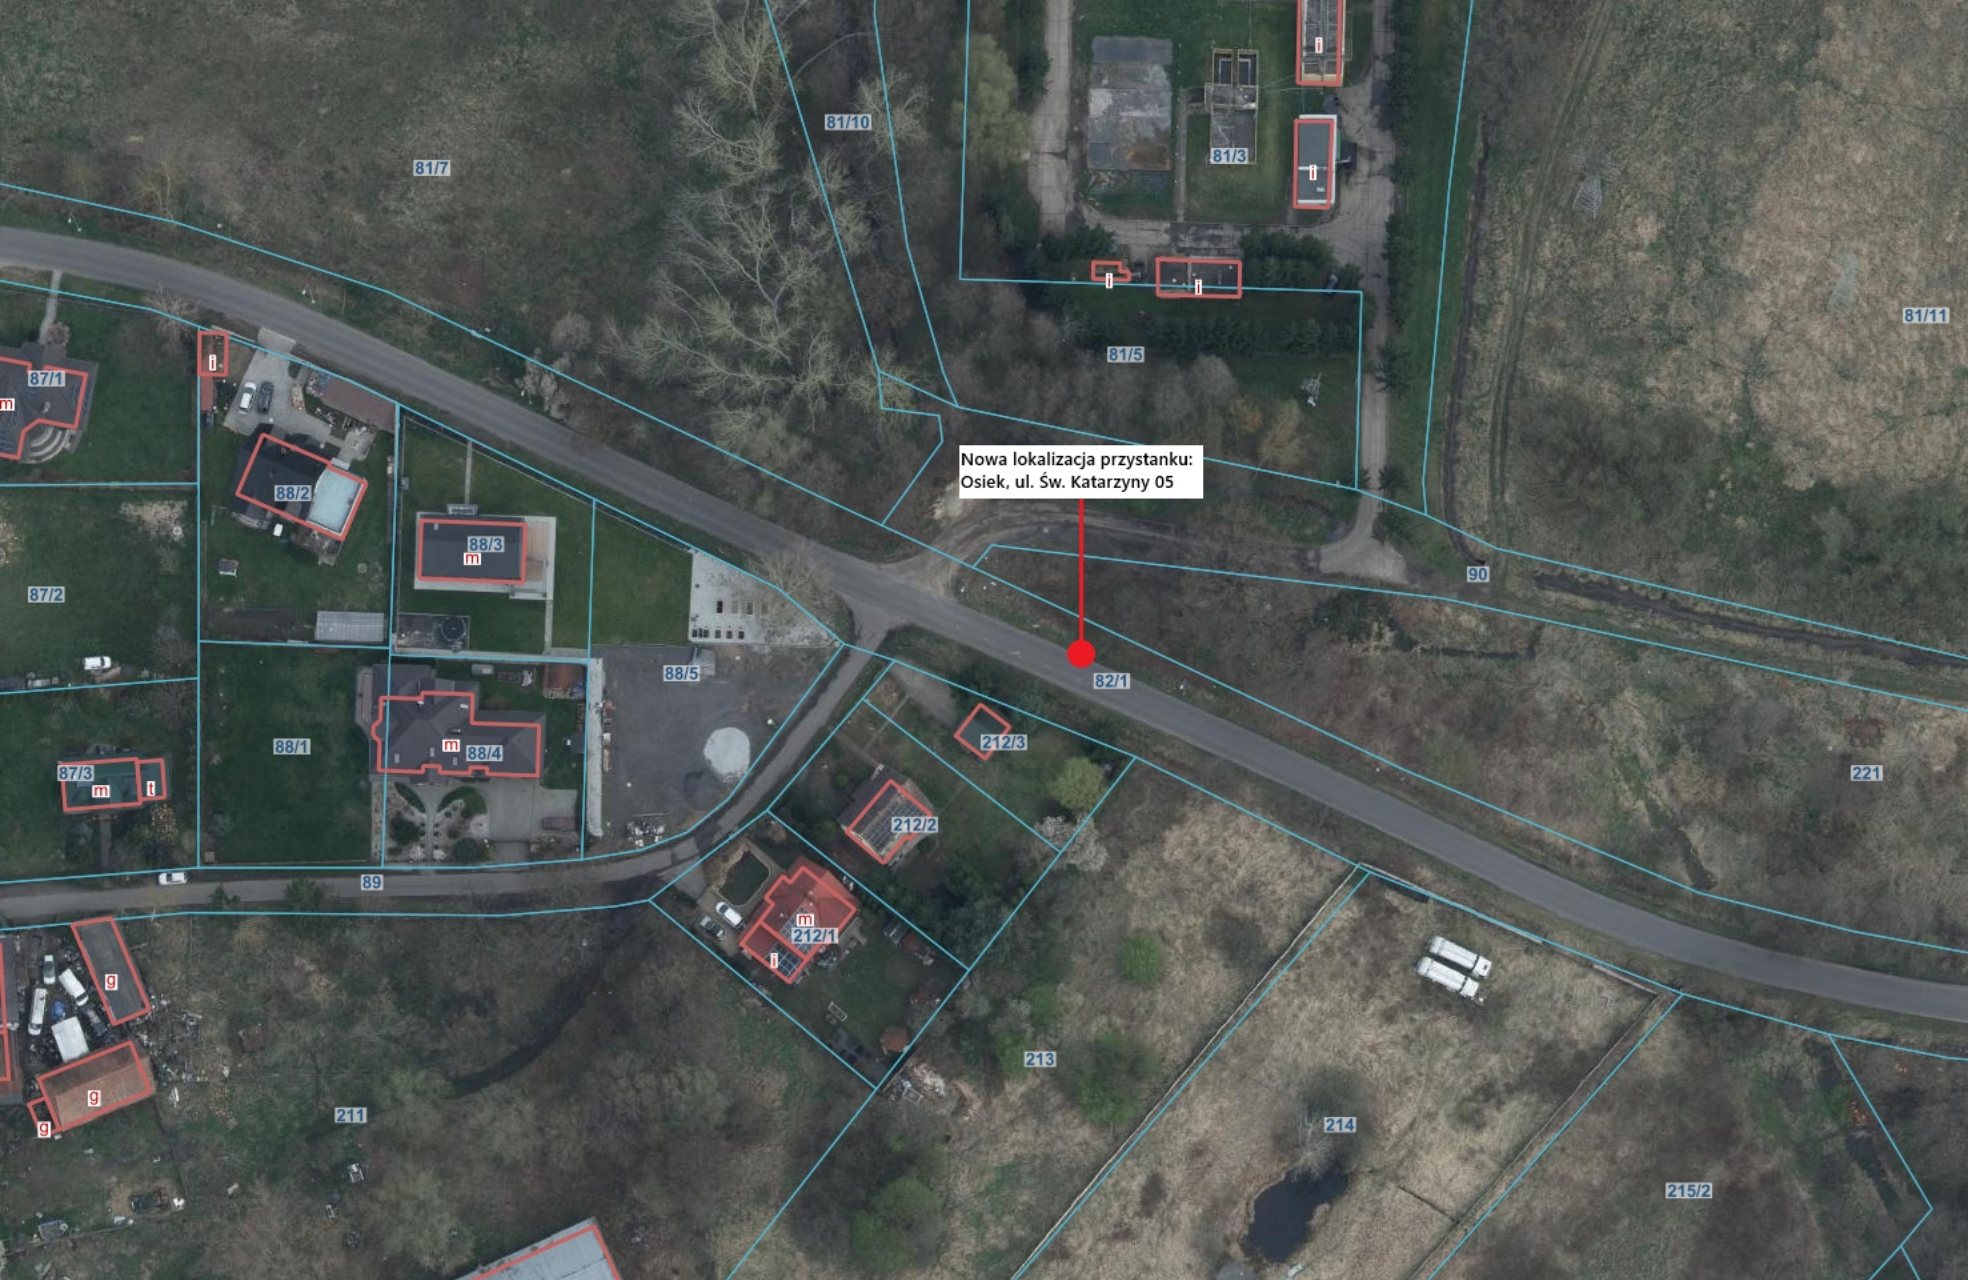

Nowa lokalizacja przystanku:
Osiek, ul. Św. Katarzyny 05